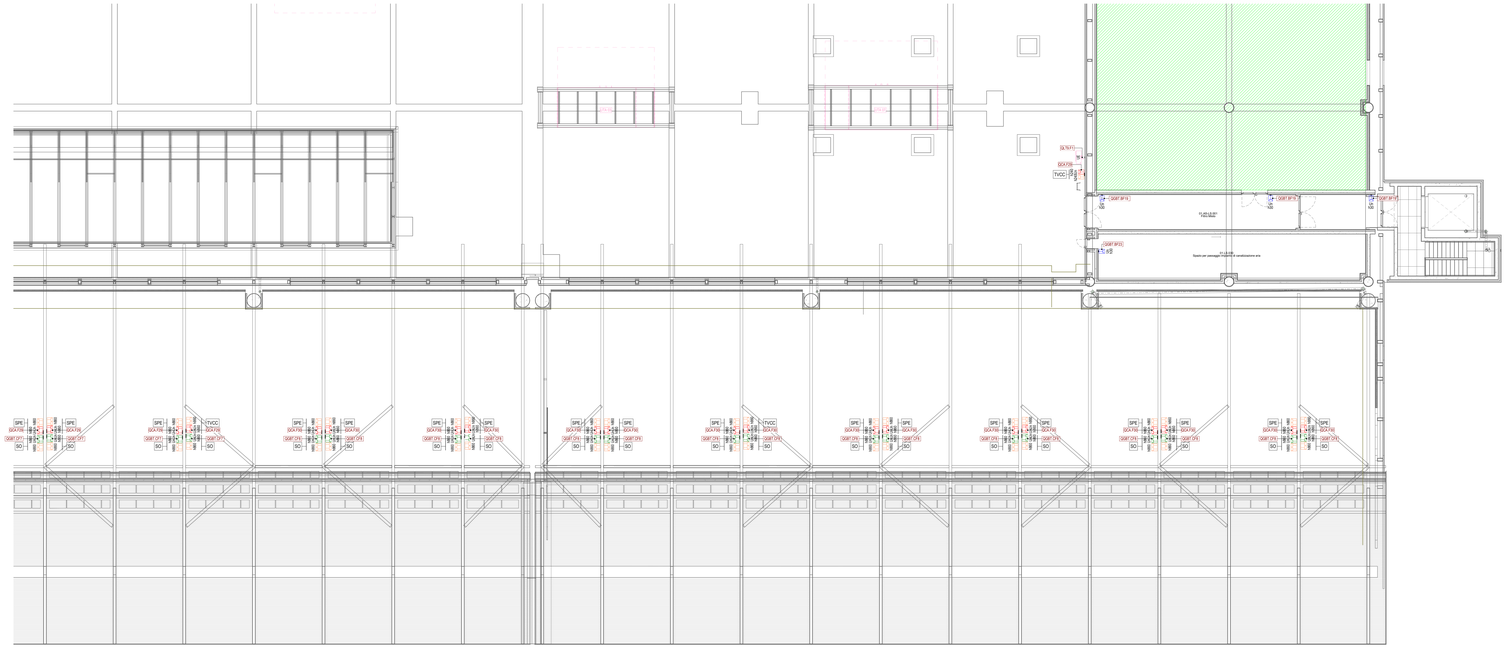

Pianta piano mezzanino - Impianto di illuminazione - Quadrante D

Scala 1 : 100

LEGENDA GENERALE

	ATTIVITA' COMMERCIALE - AREA AL RUSTICO (SOLO PREDISPOSIZIONE VIE CAVO RACCORDATE CON LOCALE CONTATORI)

LEGENDA

	UTENZE IMPIANTI ELETTRICI ALIMENTATE DA SEZIONE NORMALE
	UTENZE IMPIANTI ELETTRICI ALIMENTATE DA SEZIONE PRIVILEGIATA
	UTENZE IMPIANTI ELETTRICI ALIMENTATE DA SEZIONE CONTINUITA' ASSOLUTA
	PRESA DI CORRENTE AD ALVEOLI PROTETTI 2P+T (UNI/UNel)
	INTERRUTTORE BIPOLARE 16A
	PRESA CABLAGGIO STRUTTURATO RJ45 Cat. 6A FTP
	GRUPPO PRESE TIPO 2 PER LOCALI TECNICI COMPOSTO DA : • N.1 PRESA CEE 230V 16A 3P+T+N CON FUSIBILI INTERBLOCCATA • N.1 PRESA CEE 400V 16A 3P+T+N CON FUSIBILI INTERBLOCCATA
	ALLACCIAMENTO ELETTRICO UTENZA MECCANICA (UE=Unità esterna, UI=Unità interna, PNCB=Produttore acqua calda sanitaria, P=Pompa)
H:00	ETICHETTA CON INDICAZIONE DELLA QUOTA DI INSTALLAZIONE DA PAVIMENTO FINITO AL FILO INFERIORE DELL'APPARECCHIO ILLUMINANTE ACCANTO IN cm (Esempio : h120= 120cm , h5CS=Sopra controsoffitto)

TARGHETTA DI IDENTIFICAZIONE CIRCUITO ELETTRICO

QXx (Y) — yy= Sigla circuito

— Qxx= Quadro elettrico

PER TIPOLOGIA E FORMAZIONE CAVI FARE RIFERIMENTO ALLA TABELLA CAVI

RIEPILOGATIVO POSTAZIONI FM/CABLAGGIO STRUTTURATO

- CA = Postazione per allacciamento controllo accessi
- SO = Postazione per allacciamento segnaletica operativa
- TVCC = Postazione per allacciamento videosorveglianza
- WI = Postazione per allacciamento access pod wi-fi
- SPE = Postazione per allacciamento impianti speciali
- INF = Postazione per allacciamento pannello informatico voli
- SER = Postazione di servizio

NOTE GENERALI

- TAVOLA VALIDA SOLO AI FINI IMPIANTISTICI.

NOTA PER PARTICOLARI E TIPOLOGICI

PER I PARTICOLARI DI DERIVAZIONE E I TIPOLOGICI DI ISTALLAZIONE FARE RIFERIMENTO ALL'ELABORATO: "A0115P-E-L1-00-ELE-DI-01-A_Dettagli impianti elettrici"

K-PLAN

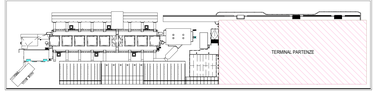

K-PLAN TERMINAL PARTENZE

Ente Nazionale per l'Aviazione Civile

AEROPORTO CIVILE DI LAMEZIA TERME (CZ)

LOTTO L1 - Sviluppo aerostazione passeggeri
CUP: H94G22000030009

LOTTO L2 - Interventi per la security e la digitalizzazione
CUP: H98G22000390002

LOTTO L6 - Potenziamento delle reti di sottoservizi e impianti tecnologici
CUP: H94G22000690009

PROGETTO ESECUTIVO

LOTTO L1

IMPIANTI ELETTRICI E SPECIALI - STATO DI PROGETTO

Terminal partenze - Pianta piano mezzanino - Impianto di illuminazione - Quadrante D

GRUPPO DI PROGETTAZIONE
Raggruppamento Temporaneo di Professionisti

AERTEC	Direttore Tecnico e Responsabile integrazione prestazioni specialistiche ing. Filippo Busolo Geologia: dott. Emanuele Fresia Responsabile Gruppo di Progetto Cacciator: Project Manager: ing. Emanuele Perina CSP: arch. Elisabetta Grosso
VALLE 3.0	Direttore Tecnico ing. Gianbattista Parrelli Progettazione Specialistica Impianti ing. Marco Bergero ing. Luca Valle ing. Enrico Facchinetti
Direttore lavori: ing. Hernandez Carlos Berenguer Lopez Responsabile sicuri di trasporto ing. Pedro Tone Calderón	Direttore tecnico: arch. Emanuele Valle Progettazione architettonica arch. Maria Cecilia Valle arch. Leonardo Governucci
incide	Direttore tecnico e progettazione strutturale: ing. Gianluca Vallarino Coordinatore progettazione strutture ing. Matteo Pagnoni

CODICE ELABORATO								REVISIONE			
Fase	Lotto	Ambito	Disciplina	Tipo	Numero	Rev.	Scala	Id.	Data	Descrizione	
E	L1	DI	ELE	PI	20	0	1:100	1	10-09-2025	EMISSIONE	
								0	10-07-2025	PROGETTO ESECUTIVO E CMSM	

NOME FILE: **A0115P-E-L1-DI-ELE-PI-20-0.dwg** REDAZIONE: S. Rigamonti ETG

Visto del Committente: **Società Aeroportuale Calabrese S.p.A.**

INTERVENTO FACENTE PARTE DEL Contratto Istituzionale di Sviluppo "CIS VILAR"	IL RESPONSABILE DEL PROCEDIMENTO: ing. Ferdinando Sarasco	IL POST HOLDER DI AREA: OPERATIONAL SERVICES MANAGER: Emilio Perrotta PASSENGER EXPERIENCE MANAGER: Sabrina Milano PH PROGETTAZIONE: Ferdinando Sarasco

Approvazione **ENAC:**